

Architecture B&K
3, rue Louis Dormoy 25490 FESCHES-LE-CHATEL Tél. 03 81 32 19 25 Mail.agence@architecturebk.com

CONSTRUCTION D'UNE MAISON INDIVIDUELLE
Lotissement "La Charme"
FESCHES LE CHATEL (25490)

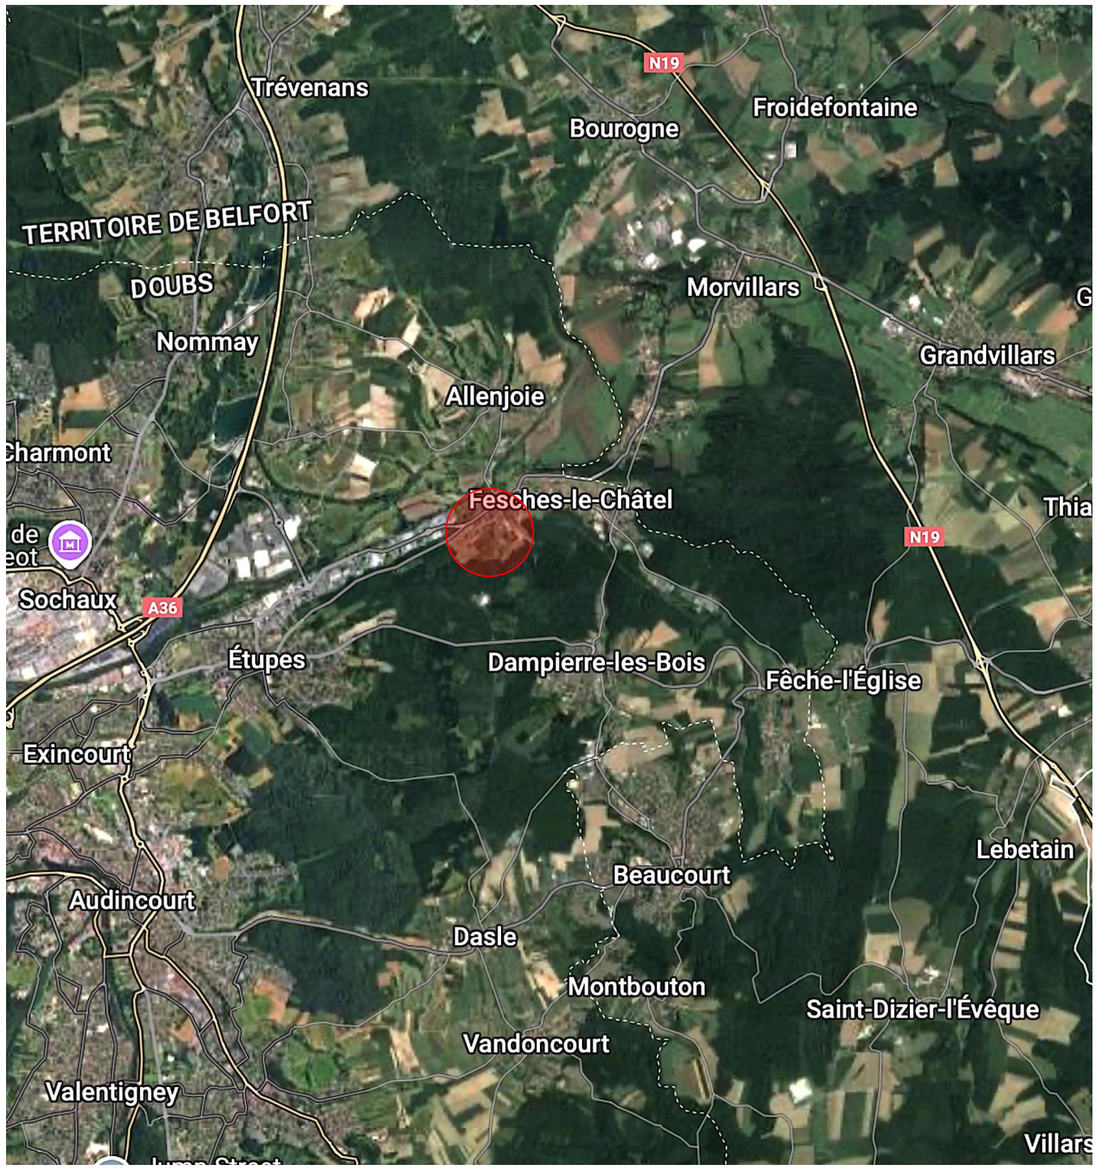

PLAN DE SITUATION

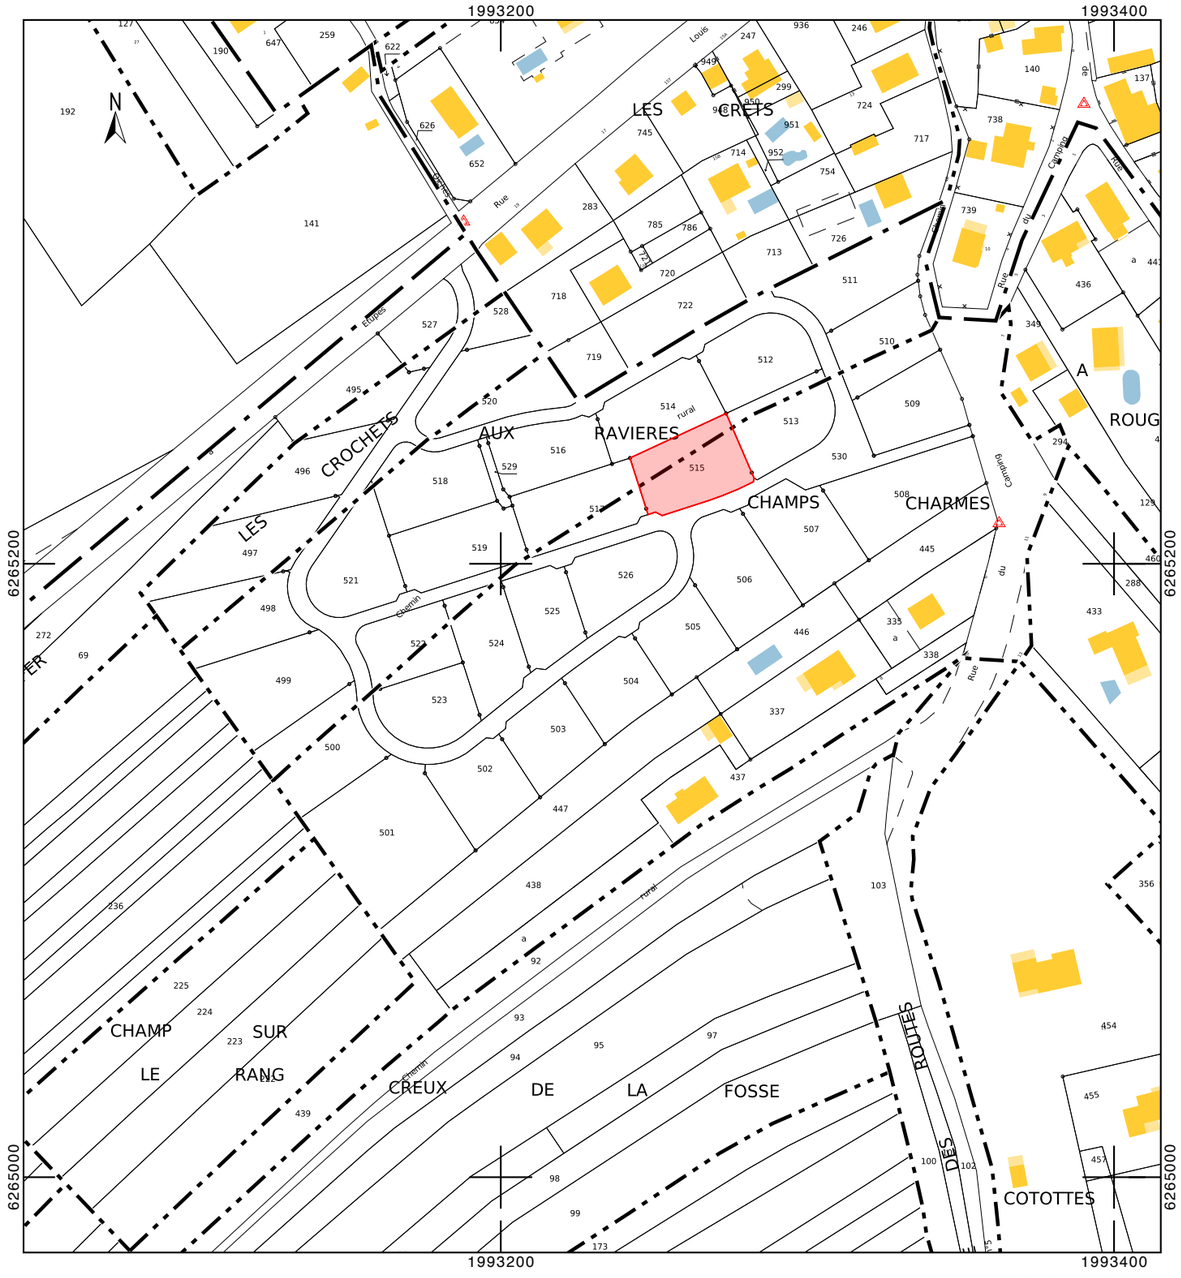

PLAN DE CADASTRE

PCMI 1

Plan n°04.1

PLAN DE SITUATION, PLAN DE CADASTRE


Echelle : 1:2000

MJ2S INVEST
10, rue de Bellevue
25460 ETUPES

08/07/26 - Aff. A239

Architecture B&K
3, rue Louis Dormoy 25490 FESCHES-LE-CHATEL Tél. 03 81 32 19 25 Mail.agence@architecturebk.com

CONSTRUCTION D'UNE MAISON INDIVIDUELLE
Lotissement "La Charme"
FESCHES LE CHATEL (25490)

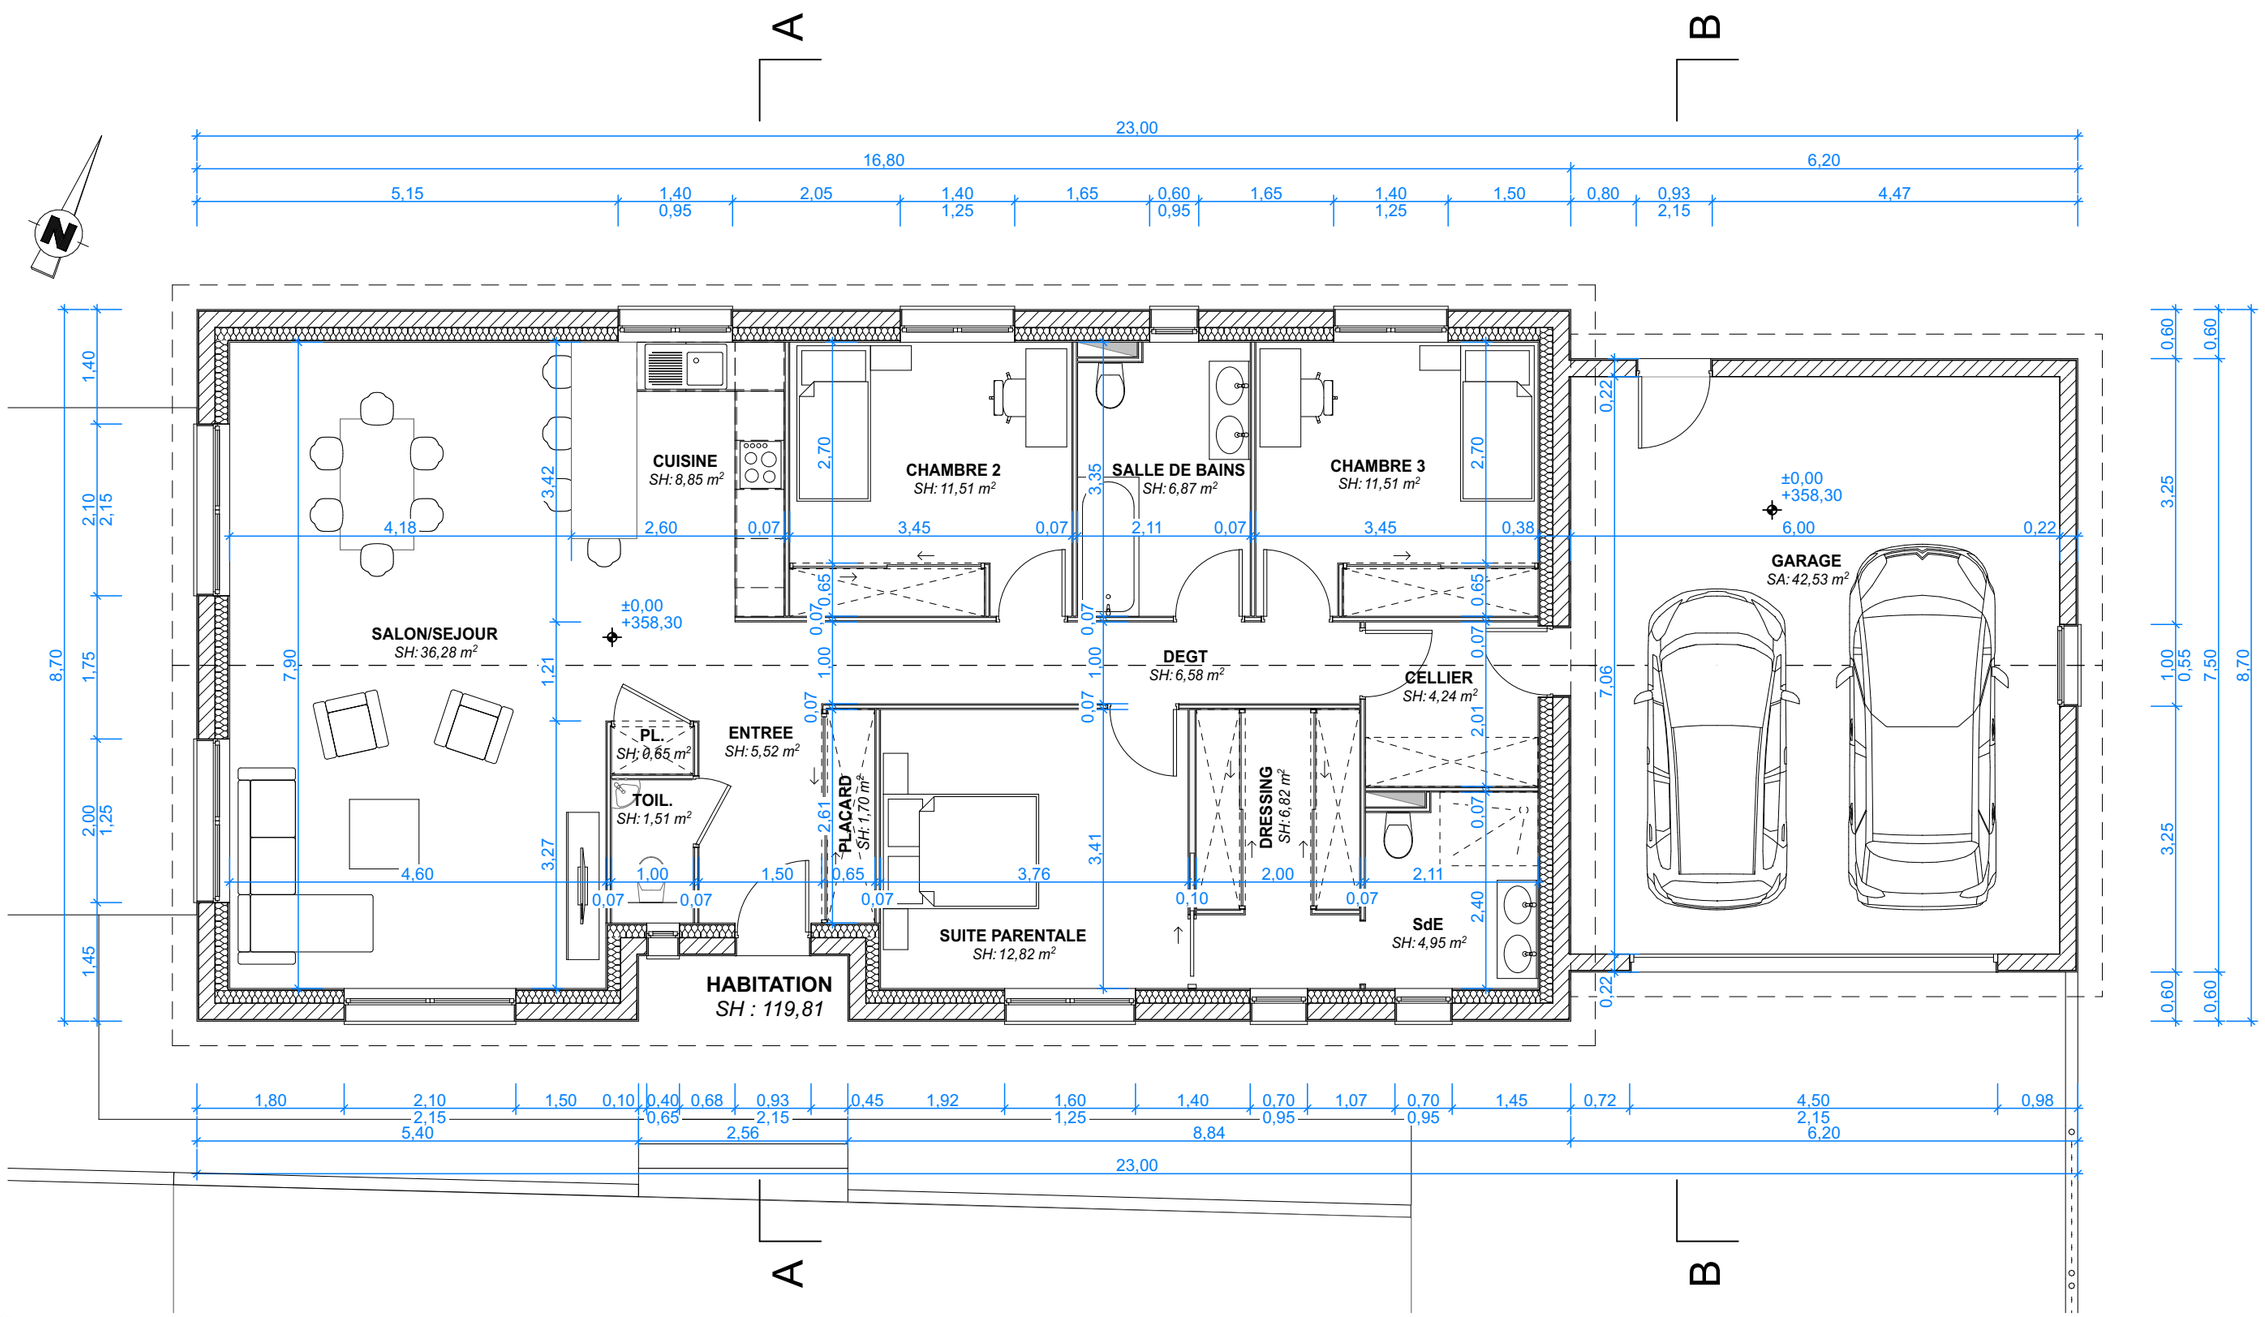

PCMI

Plan n°04.3

REZ-DE-CHAUSSEE

Echelle : 1:75


MJ2S INVEST
10, rue de Bellevue
25460 ETUPES

08/07/26 - Aff. A239


Architecture B&K
3, rue Louis Dormoy 25490 FESCHES-LE-CHATEL Tél. 03 81 32 19 25 Mail.agence@architecturebk.com

CONSTRUCTION D'UNE MAISON INDIVIDUELLE

Lotissement "La Charme"
FESCHES LE CHATEL (25490)

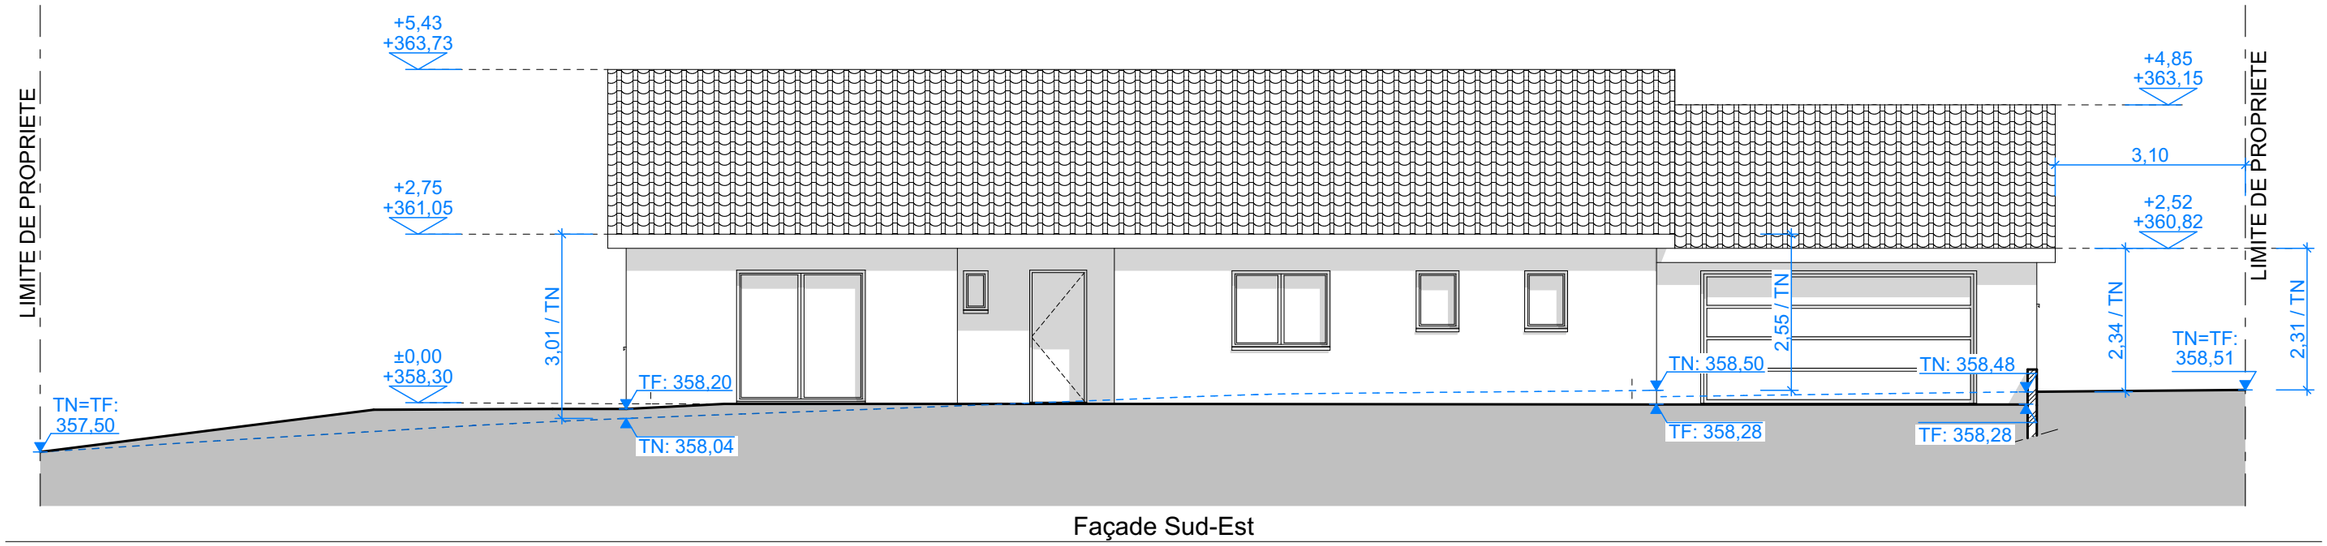

Façade Sud-Est

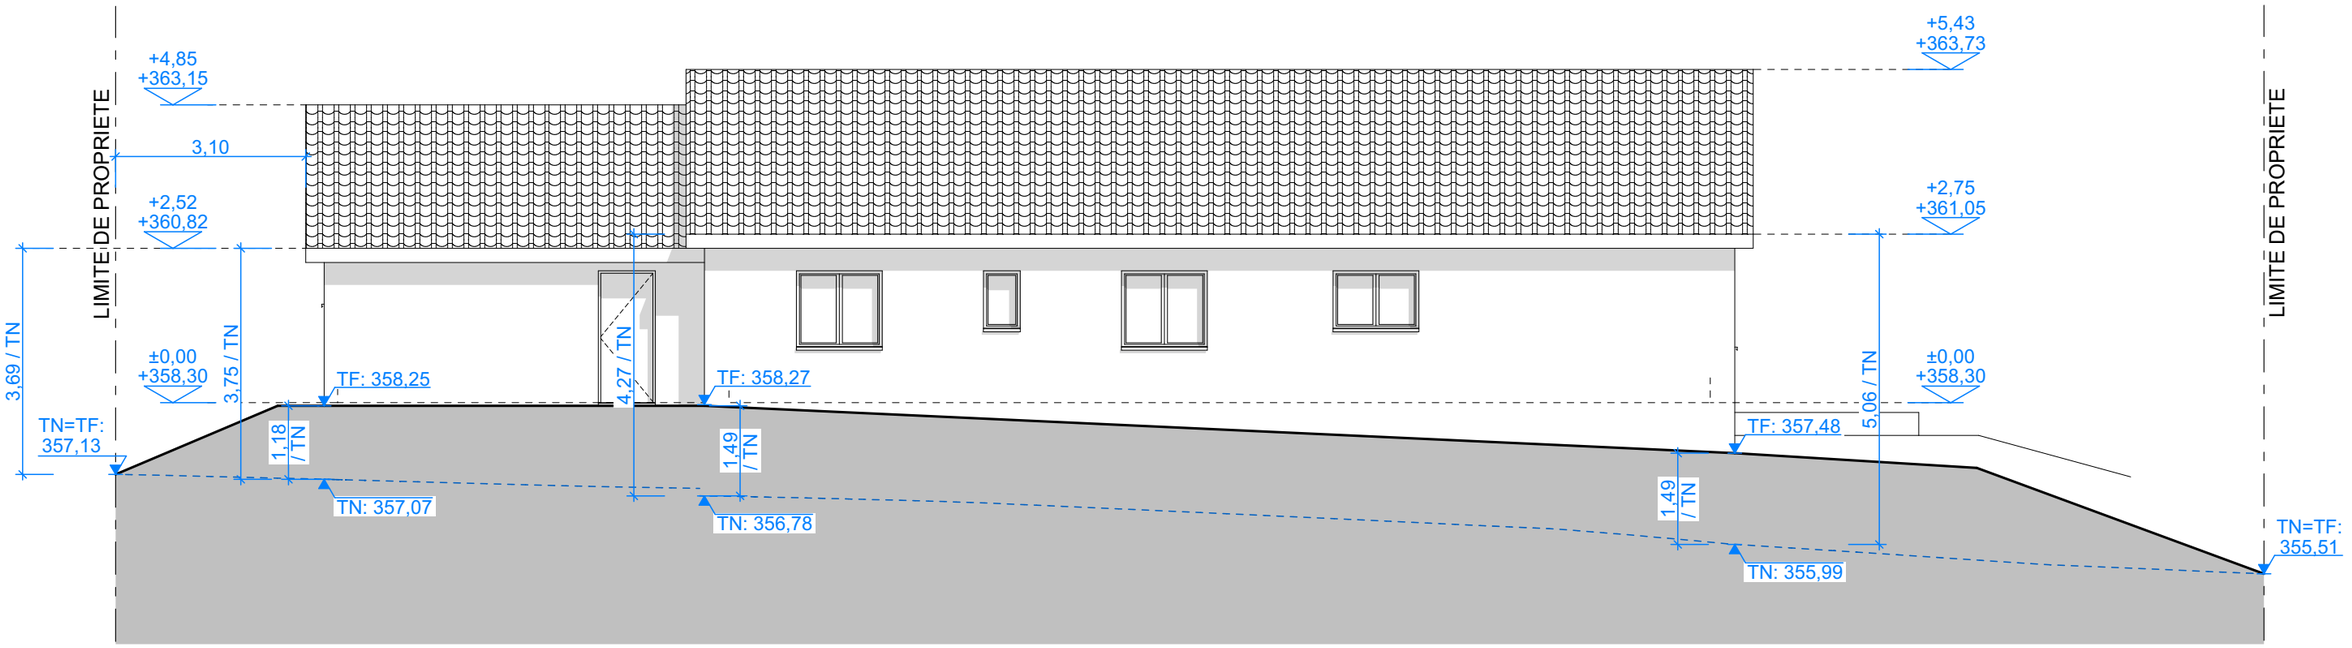

Façade Nord-Ouest

PCMI 5

Plan n°04.6

FAÇADES

Echelle : 1:100

MJ2S INVEST
10, rue de Bellevue
25460 ETUPES

08/07/26 - Aff. A239